


КПТС3-05. Система громкоговорящей связи технологического объекта на базе аппаратуры ГГС

Технологическая установка на территории взрывоопасных производств II-ой группы

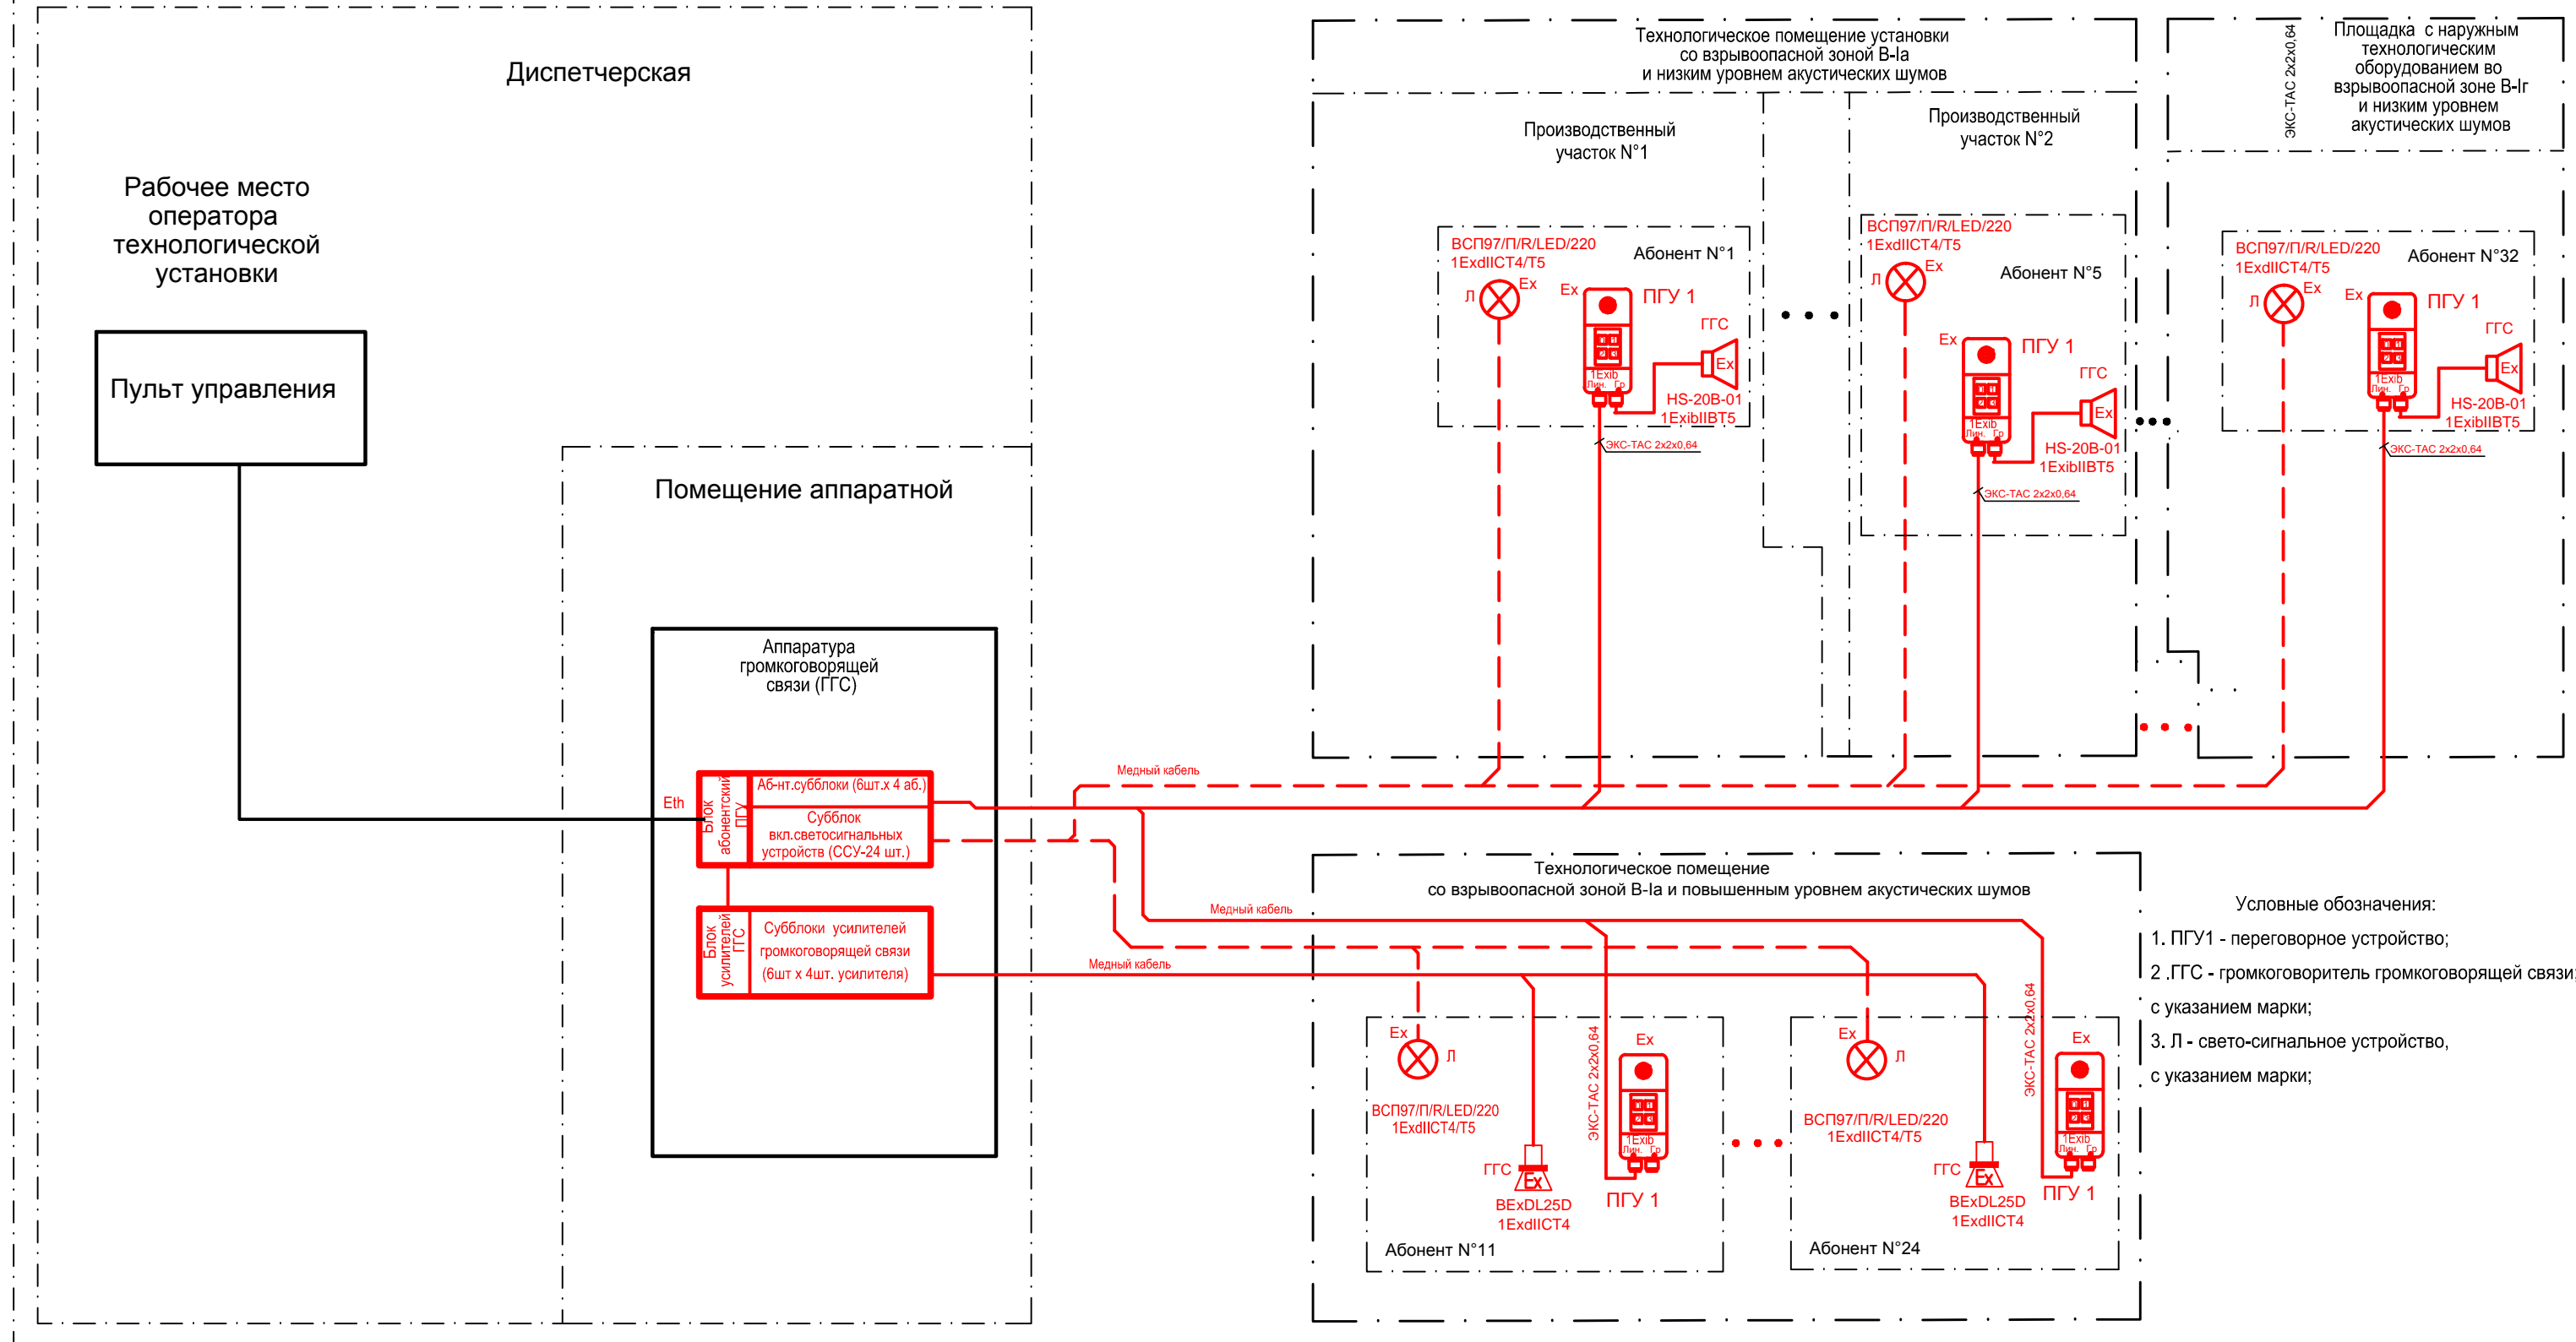

- Условные обозначения:
1. ПГУ1 - переговорное устройство;
  2. ГГС - громкоговоритель громкоговорящей связи; с указанием марки;
  3. Л - свето-сигнальное устройство, с указанием марки;

Примечания:  
 1. Для объектов (предприятие, производство) с взрывоопасными зонами используется взрывозащищенное оборудование  
 2. Разным цветом выделены виды связи, которые могут поставляться и эксплуатироваться самостоятельно:  
 черный - система телефонной связи; красный - система громкоговорящей связи; синий - система зонного оповещения